


GRUNDRISS DACHGESCHOSS PLANUNG

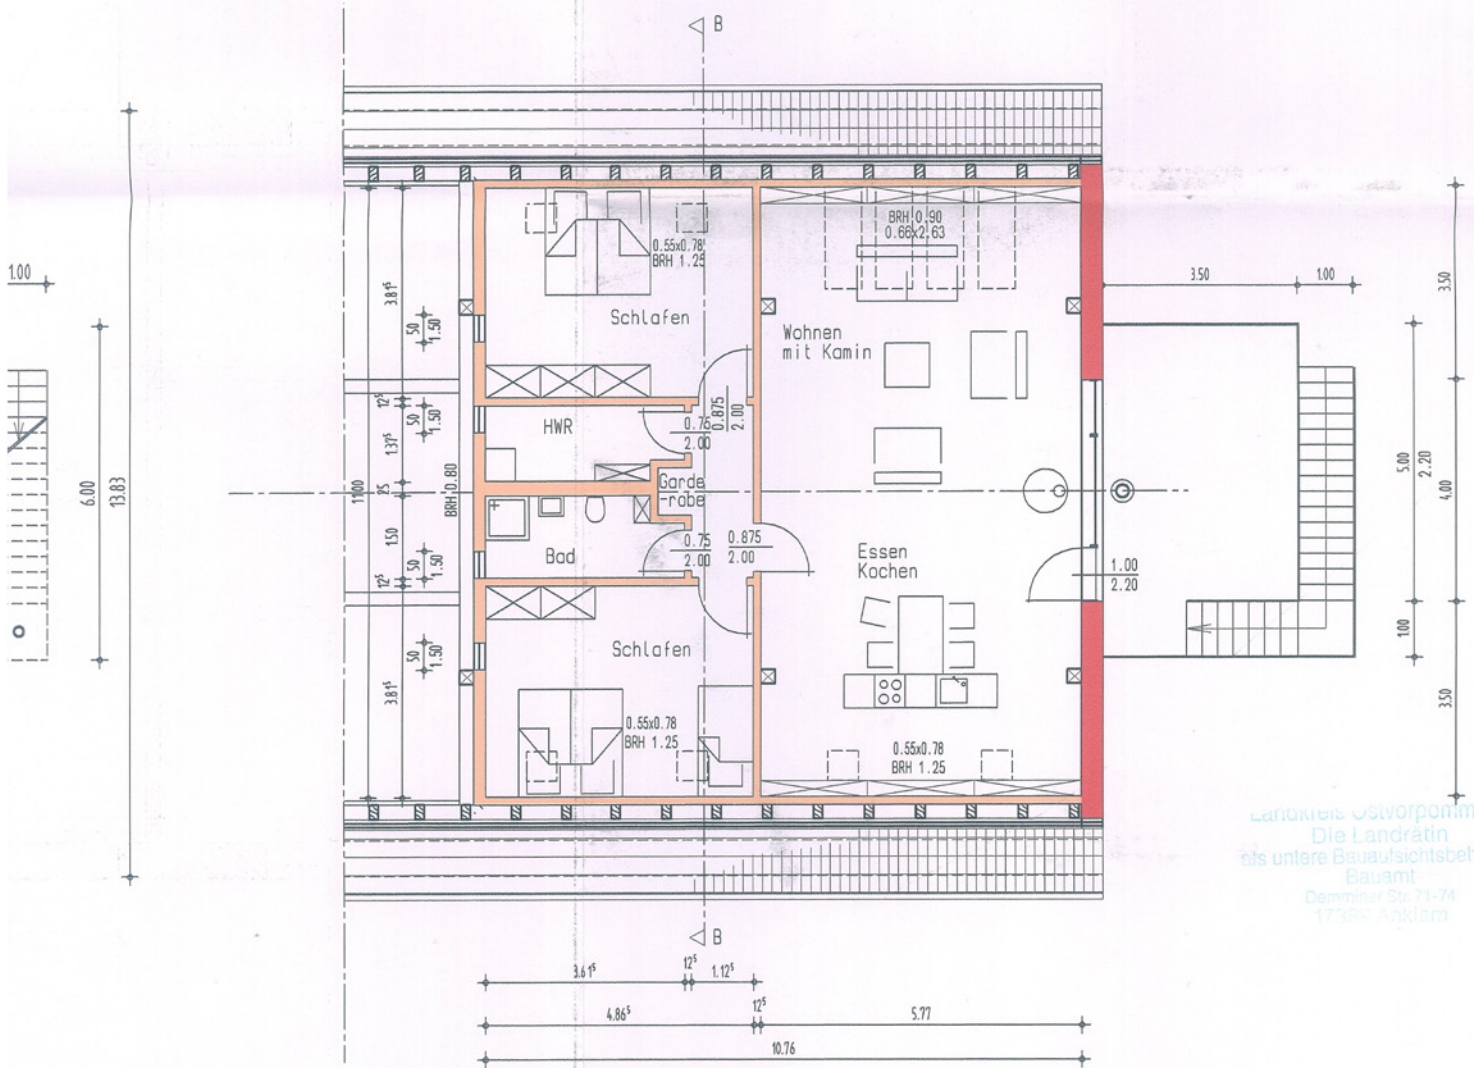

Landkreis Ostvorpommern
 Die Landrätin
 als untere Bauaufsichtsbehörde
 Bauamt
 Demminer Str. 71-74
 17584 Anklam